
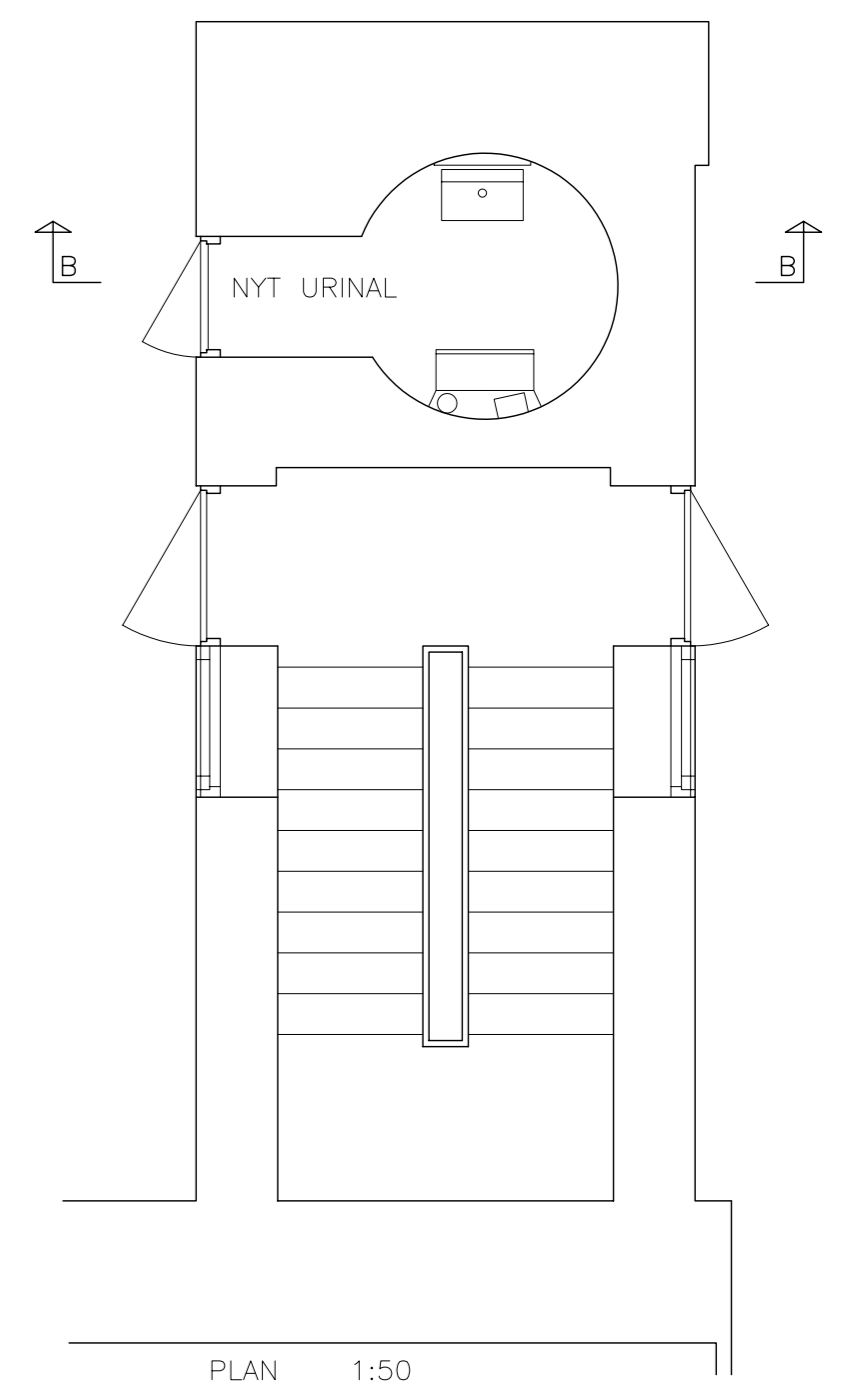


RØDLAGER (VÆRKSTEDSBYGNINGER)

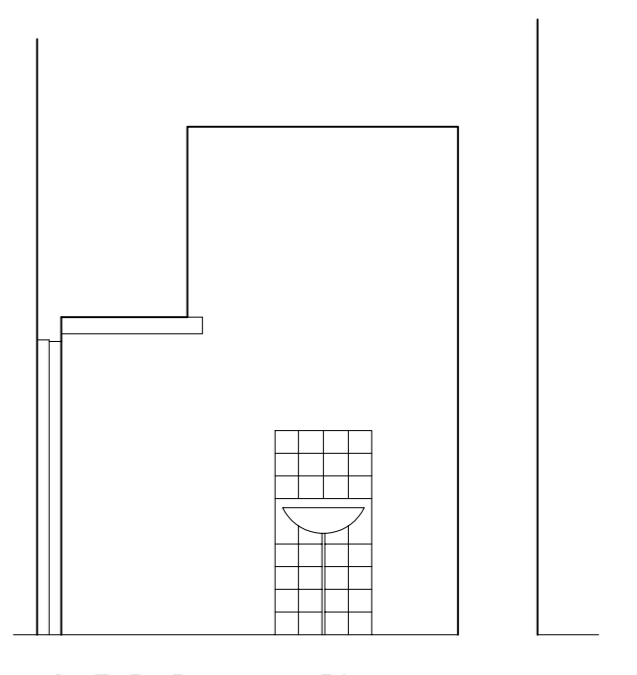

		DE FORENEDE BRYGGERIER A/S	
VESTERFÅLLEDEJ 100 - DK-1799 KØBENHAVN V - TELEFON (01) 211221 - TELEX 15434			
PLANLÆGNINGS - OG PROJEKTERINGS AFDELINGEN			
SAG: MATR, NR 20 ^a AF VALBY, LAGERKÆLDER. MB, OVERETAGE			
TEGN.: INDRETNING AF URINAL 1 GL. TRAPPERUM			
AFLØBSLAN			
DATO: 2-2-79	REV.:	MÅLESTOK: 1:200 & 1:50	SAG NR.: 79101
TEGN. AF: j.s.	ERST. FOR:	BYGN. NR.:	TEGN. NR.:
GODK. AF:	ERST. AF:	B.04	05.03